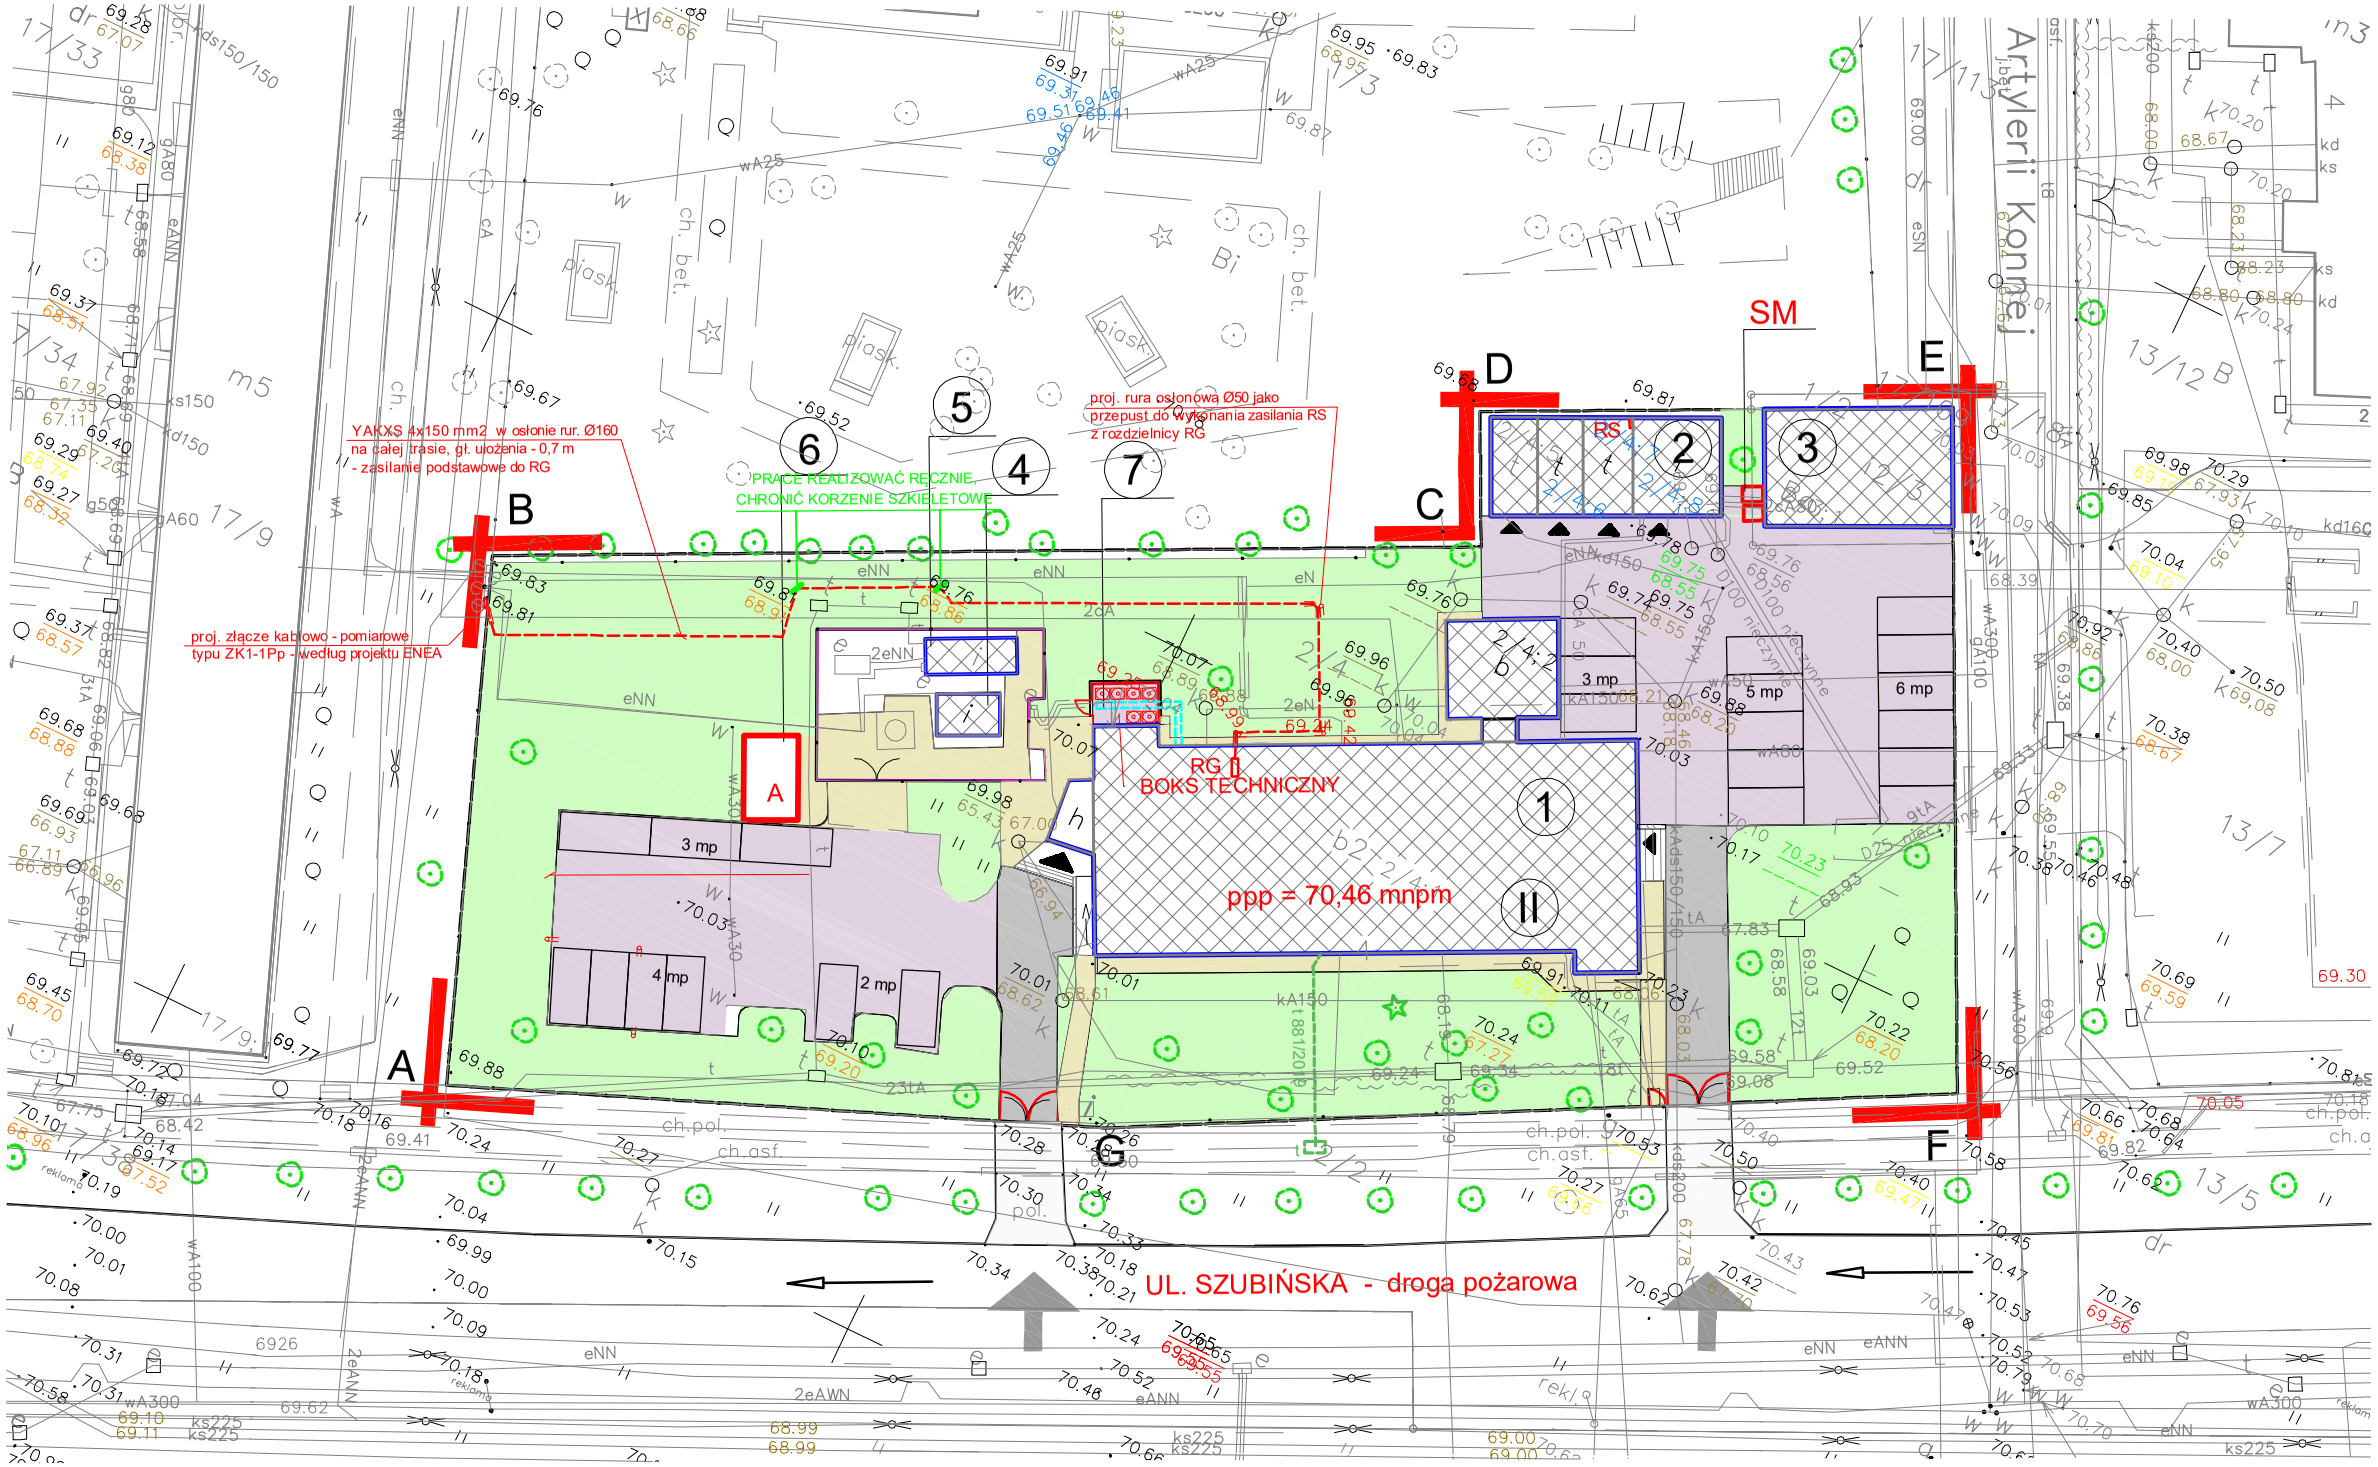

LEGENDA:

- A-B-C-D-E-F-G — GRANICE OPRACOWANIA
- BUDYNKI ISTNIEJĄCE (1- 5)
- 6 mp — MIEJSCA PARKINGOWE (26 SZT.)
- TERENY ZIELENI ISTNIEJĄCE
- ISTNIEJĄCY CHODNIK
- DROGA
- NAWIERZCHNIA PARKINGU Z PŁYT AŻUROWYCH
- 1 — BUDYNEK ADMINISTRACYJNY
- 2 — BUDYNEK GARAŻOWY
- 3 — BUDYNEK TECHNICZNY
- 4 — KONTENER ANTENOWY
- 5 — KONTENER ANTENOWY
- 6 — A — PROJEKTOWANY AGREGAT PRĄDOTWÓRCZY 400X150CM NA PŁYCIE BETONOWEJ 560X360CM
- 7 — BOKS TECHNICZNY DLA AGREGATÓW WENTYLACYJNYCH
- SM — PROJEKTOWANY ŚMIETNIK (POJEMNIKI)
- WEJSCIA DO BUDYNKU ISTNIEJĄCE
- WJAZD NA DZIAŁKĘ
- ISTNIEJĄCE DRZEWA - ZABEZPIECZYĆ NA CZAS BUDOWY
- PROJEKTOWANE BRAMY I FURTKI

Mapa do celów projektowych

skala 1 : 500

Bydgoszcz, ul. Szubińska 4

ark. mapy 6.193.20.14.4.2; 6.193.20.15.3.1
jedn. ew: 046101_1, m. Bydgoszcz
obr. 046101_1.0075
dz. 2/4
PUWG 2000 s. 6
uk?. wys. Amsterdam
MPG.D.422.2462.2019
Nie wykonano ustalenia obci?żeń s?użebno?ciami gruntowymi
Bydgoszcz, dnia 15.07.2019 r.

Nie wyklucza sie istnienia w terenie rowniez urzadzen podziemnych ulozonych a nie zgloszonych do inwentaryzacji geodezyjnej.

USŁUGI GEODEZYJNE
Wojciech Gulewicz
ul.Przodowników Pracy 1/15
85–843 BYDGOSZCZ
tel. 052 361 14 97,tel.kom. 602–680–779
Geodeta uprawniony
Wojciech Gulewicz
?wiadectwo MGPiB NR 13017

Poświadcza się, że niniejszy dokument został opracowany w wyniku prac geodezyjnych i kartograficznych, których rezultaty zawiera operat techniczny wpisany do ewidencji materiałów państwowego zasobu geodezyjnego i kartogr.
MIEJSKA PRACOWNIA GEODEZYJNA w BYDGOSZCZY
Gradzki Osrodek Dokumentacji Geodezyjnej i Kartograficznej w Bydgoszczy
Identyfikator ewidencyjny materiału zasobu – operatu technicznego: P.0461.
Data wpisania operatu technicznego do ewidencji materiałów zasobu:
imiê, nazwisko i podpis osoby reprezentuj?cej organ.

Zespół Uzgadniania Dokumentacji Projektowej w Bydgoszczy
Aktualne projektowane sieci uzgodnione w ZUDP
Brak projektowanych sieci w ZUDP
Stan na dzień.....

LINIA KABLOWA nN

Projektowaną linię kablową układać w terenie zgodnie z Normą N SEP-E-004.

Przebudowa i remont budynku Centrum Powiadamiania Ratunkowego przy ul. Szubińskiej 4 w Bydgoszczy.

PRZEDSIĘBIORSTWO PROJEKTOWO-REALIZACYJNE BUDOWNICTWA ,,PION" SP. Z O.O.
ul. Paderewskiego 10/2, 85-075 Bydgoszcz

Inwestor: Kujawsko- Pomorski Urząd Wojewódzki ul. Jagiellońska 3, Bydgoszcz		Branża: ELEKTRYCZNA	
Temat: **Przebudowa i remont budynku Centrum Powiadamiania Ratunkowego przy ul. Szubińskiej 4 w Bydgoszczy.**		Data: 20.01.2020	Faza: PBW
Rysunek: **Linia kablowe nN - wyciąg z PB**		Nr zlecenia: 05/2019	Skala: 1:500
Projektował:	mgr inż. Renata Filipiak upr. nr GT.III.7210/194/77		Nr rys. E-02
Sprawdził:	mgr inż. Jerzy Grzesiak upr. nr KUP/0074/POOE/12		